


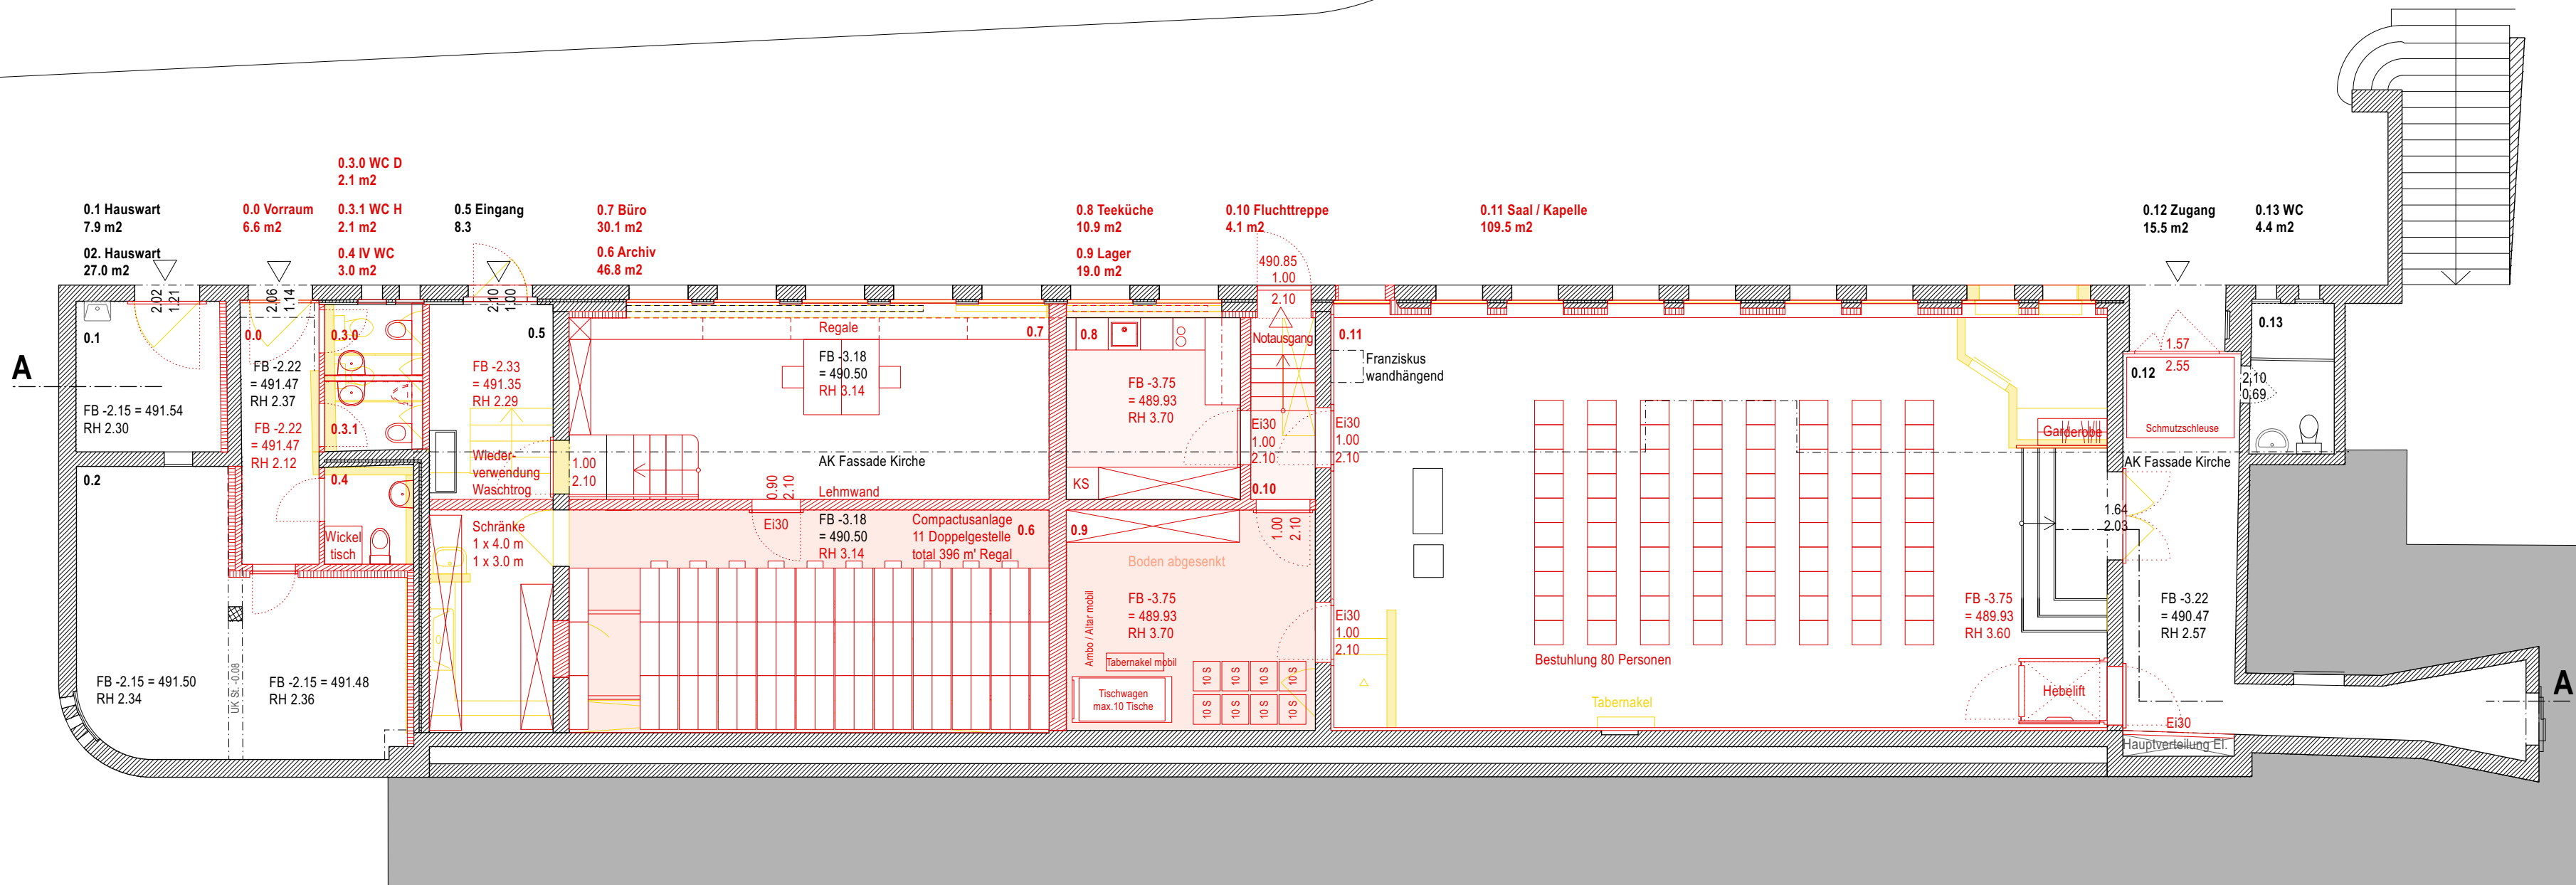

Sockelgeschoss Pfarrkirche - Kirchbühl, 5630 Muri AG

±0.00 = 493.00 mÜM

Grundriss Sockelgeschoss Kirche

Vorprojekt

M 1:100

0 1 2 5m


Plannummer: 101

Format: 500 x 297

Dateiname: 118-01-01_VP Sockelgeschoss.vwx

Datum: 28.05.2026 / fp

Architekt: deplus architekten eth/fh Grubenstrasse 37 CH-8045 Zürich +41 43 960 27 34 info@deplus.ch

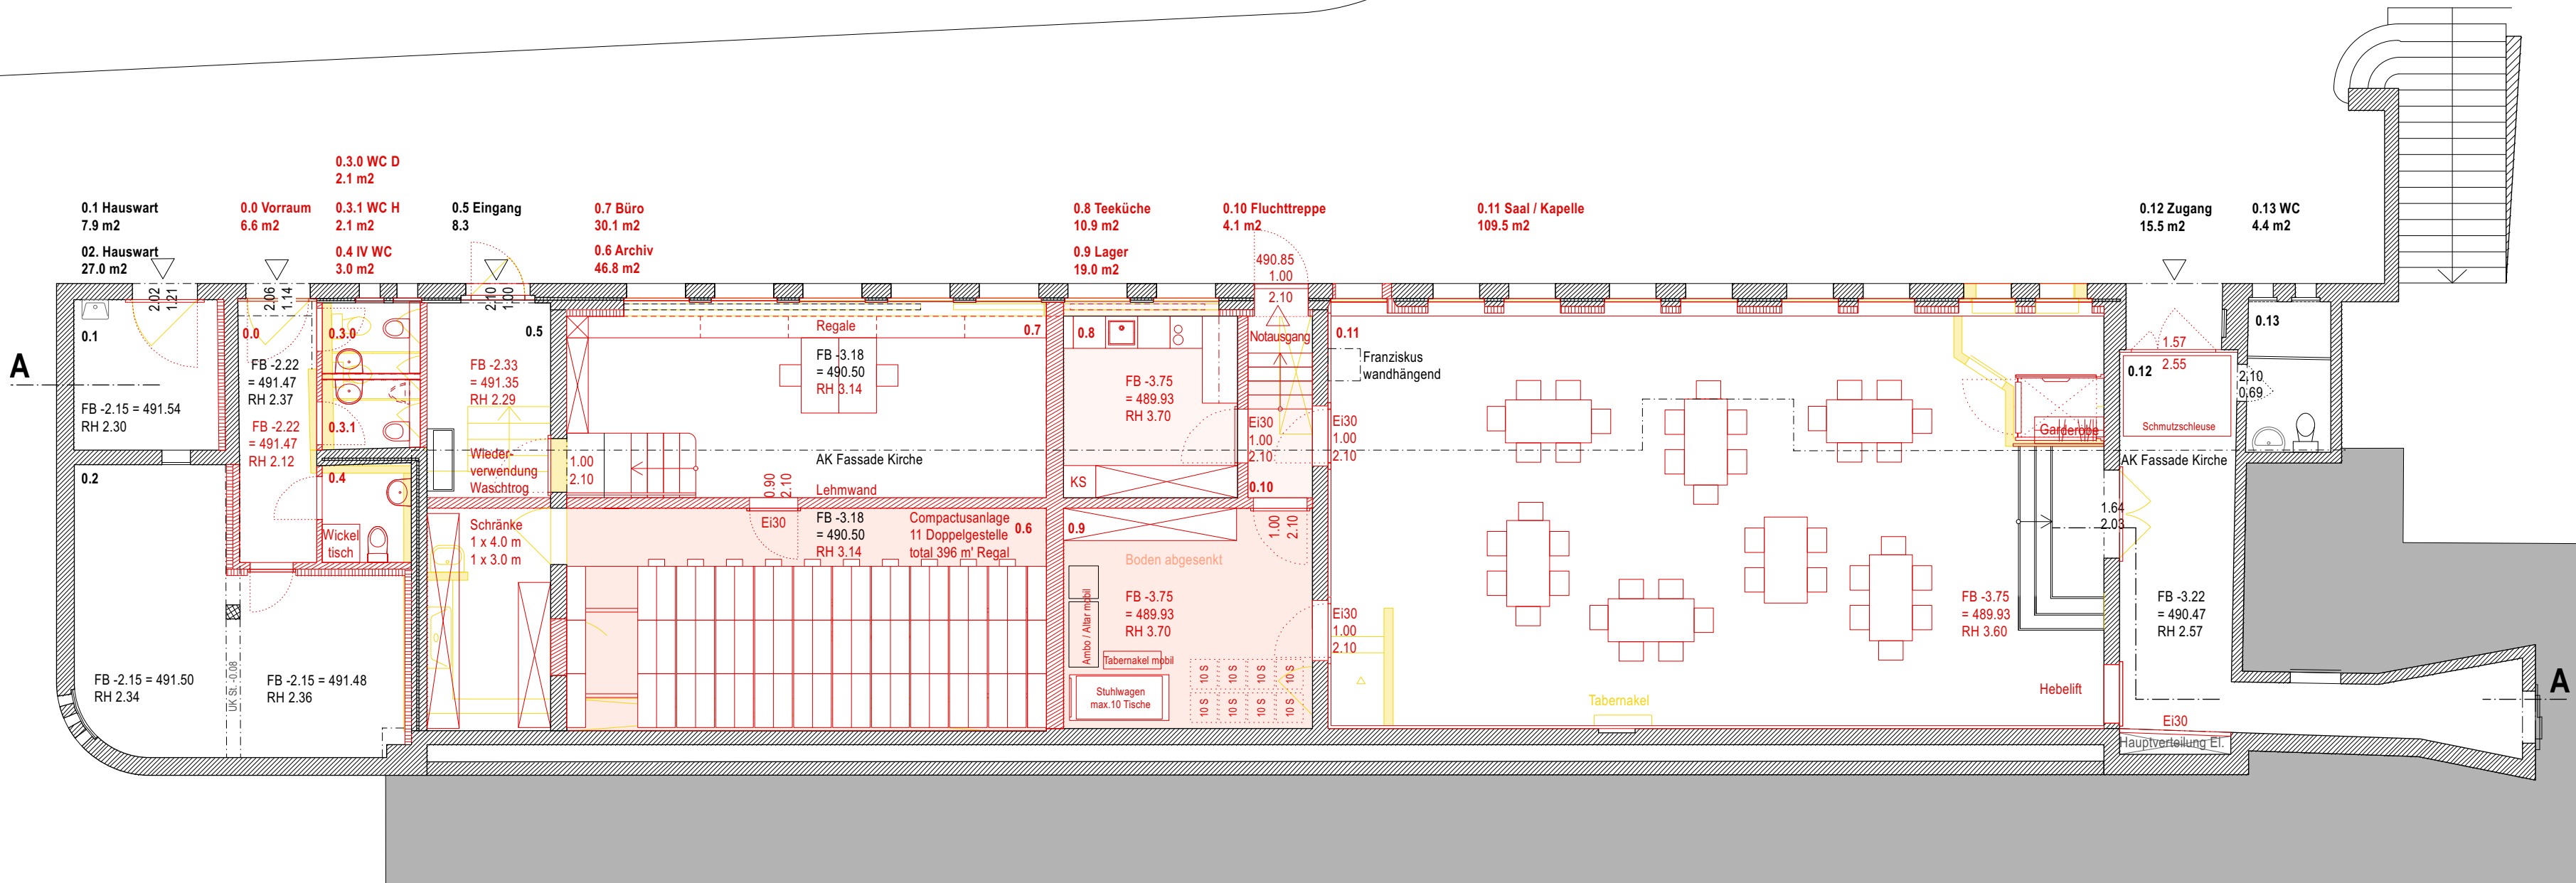

Sockelgeschoss Pfarrkirche - Kirchbühl, 5630 Muri AG

±0.00 = 493.00 mÜM

Sockelgeschoss Kirche Möbl. B

Vorprojekt

Plannummer: 102

Dateiname: 118-01-01_VP Sockelgeschoss.vwx


Architekt:

deplus architekten eth/fh Grubenstrasse 37 CH-8045 Zürich +41 43 960 27 34 info@deplus.ch

Format: 500 x 297

Datum: 28.05.2026 / fp



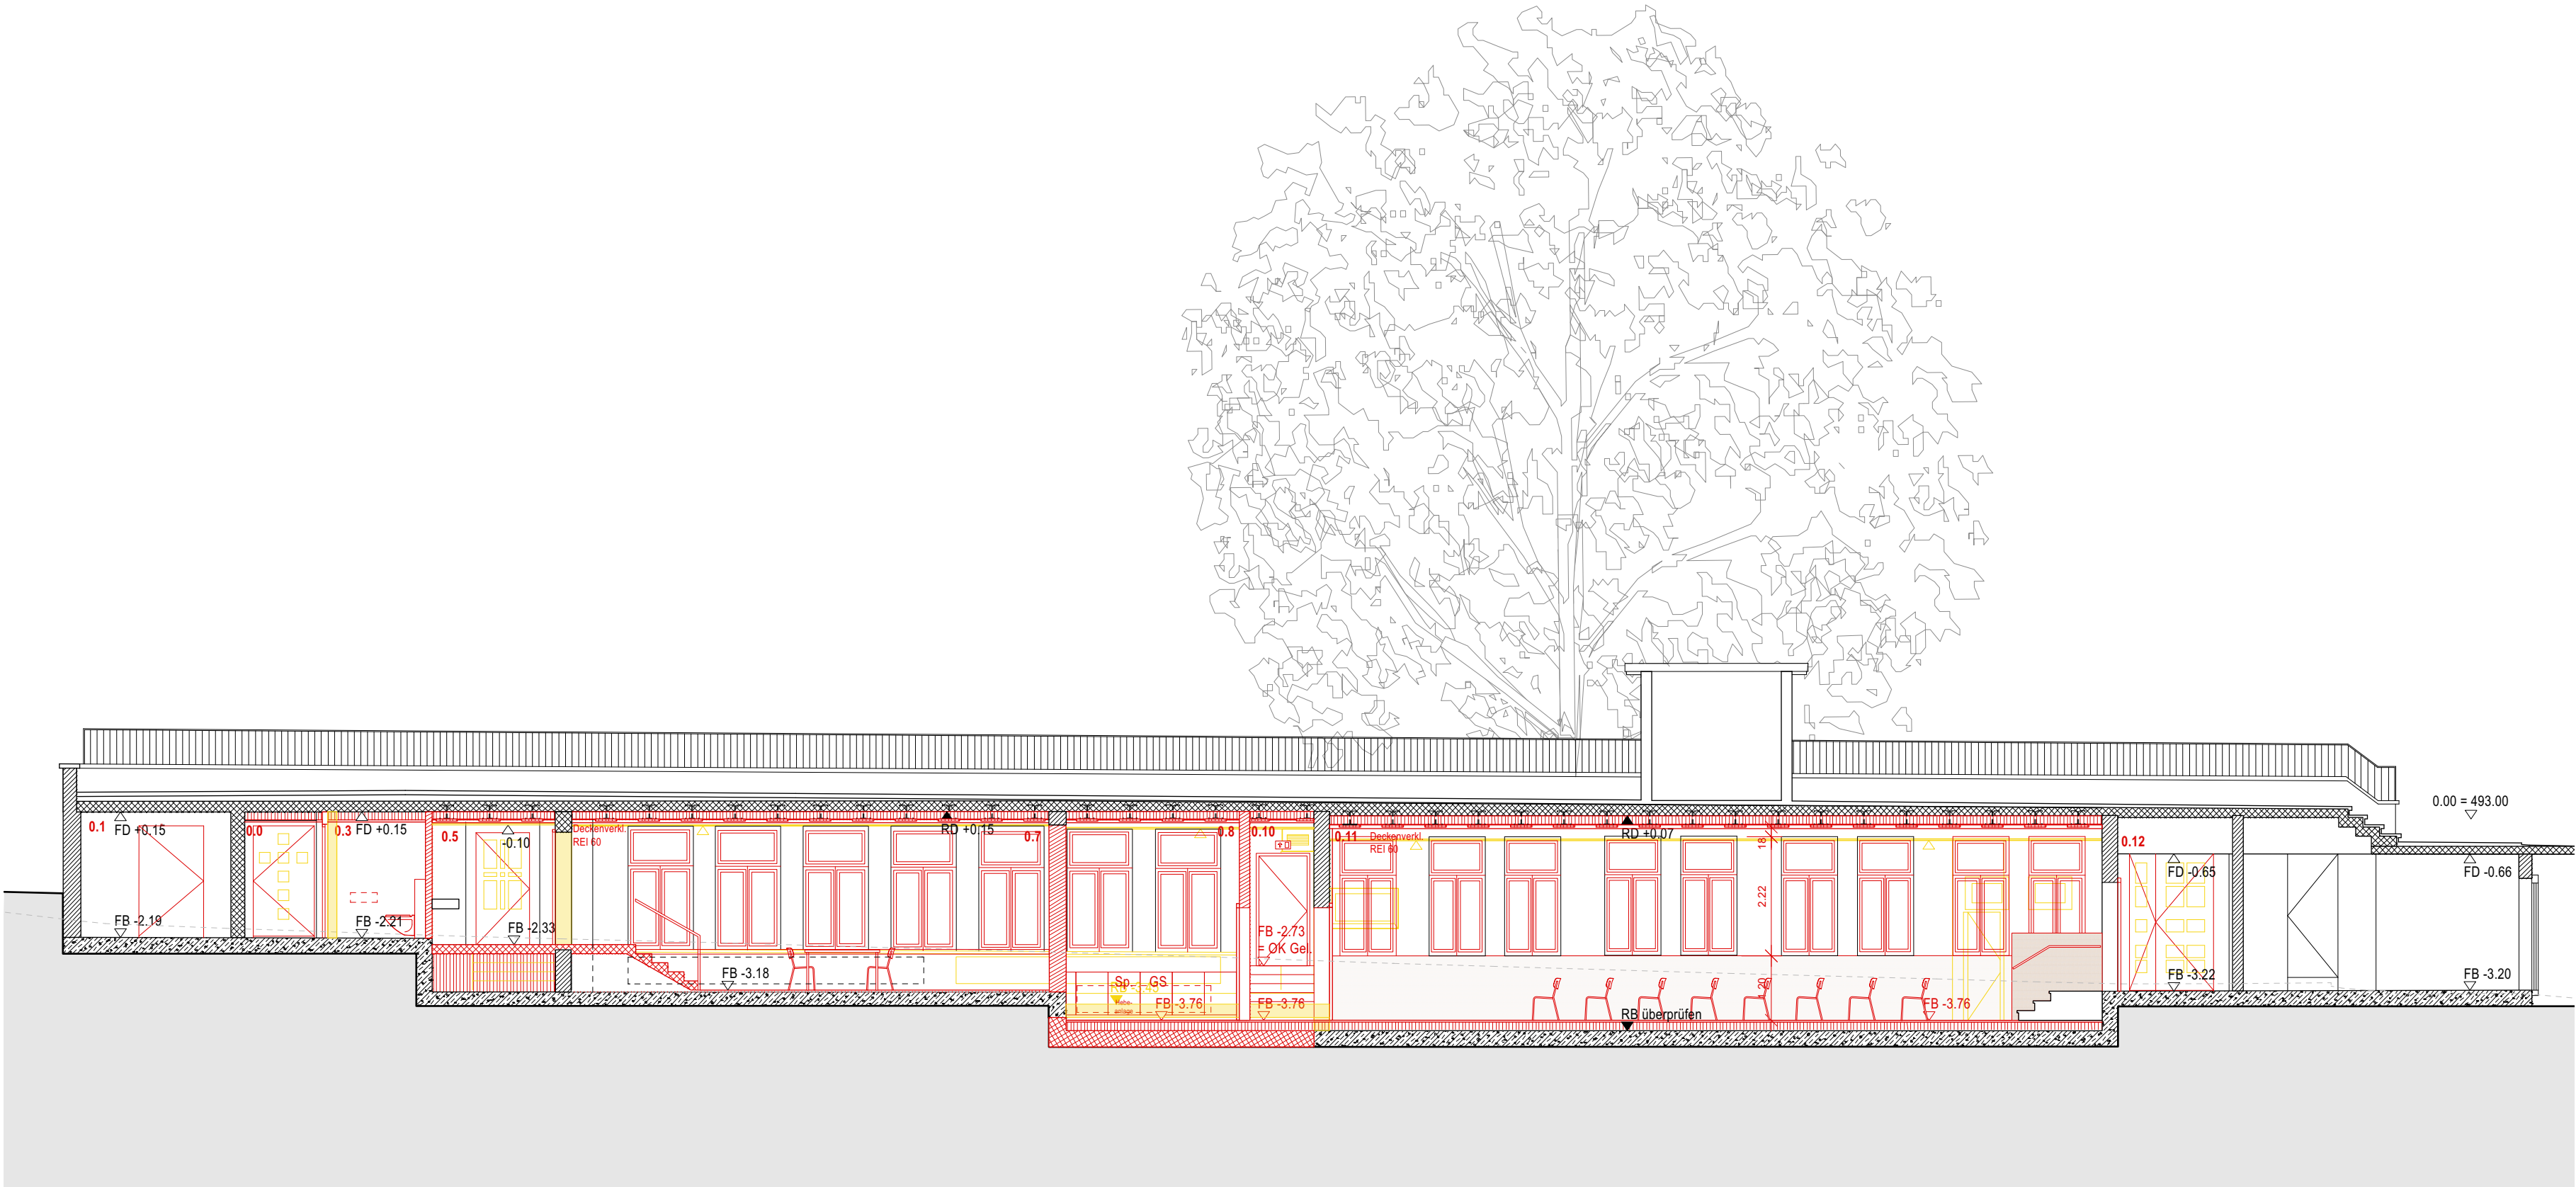

Sockelgeschoss Pfarrkirche - Kirchbühl, 5630 Muri AG ±0.00 = 493.00 mÜM

Längsschnitt A-A M 1:100

Vorprojekt

Plannummer: 201
Dateiname: 118-01-01_VP Sockelgeschoss.vwx
Format: 500 x 297
Datum: 28.05.2026 / fp

Architekt: deplus architekten eth/fh Grubenstrasse 37 CH-8045 Zürich +41 43 960 27 34 info@deplus.ch



Sockelgeschoss Pfarrkirche - Kirchbühl, 5630 Muri AG

±0.00 = 493.00 müM

Ansicht

Vorprojekt

M 1:100

Plannummer: 301

Format: 500 x 297

Dateiname: 118-01-01_VP Sockelgeschoss.vwx

Datum: 28.05.2026 / vs

Architekt:

deplus architekten eth/fh Grubenstrasse 37 CH-8045 Zürich +41 43 960 27 34 info@deplus.ch